
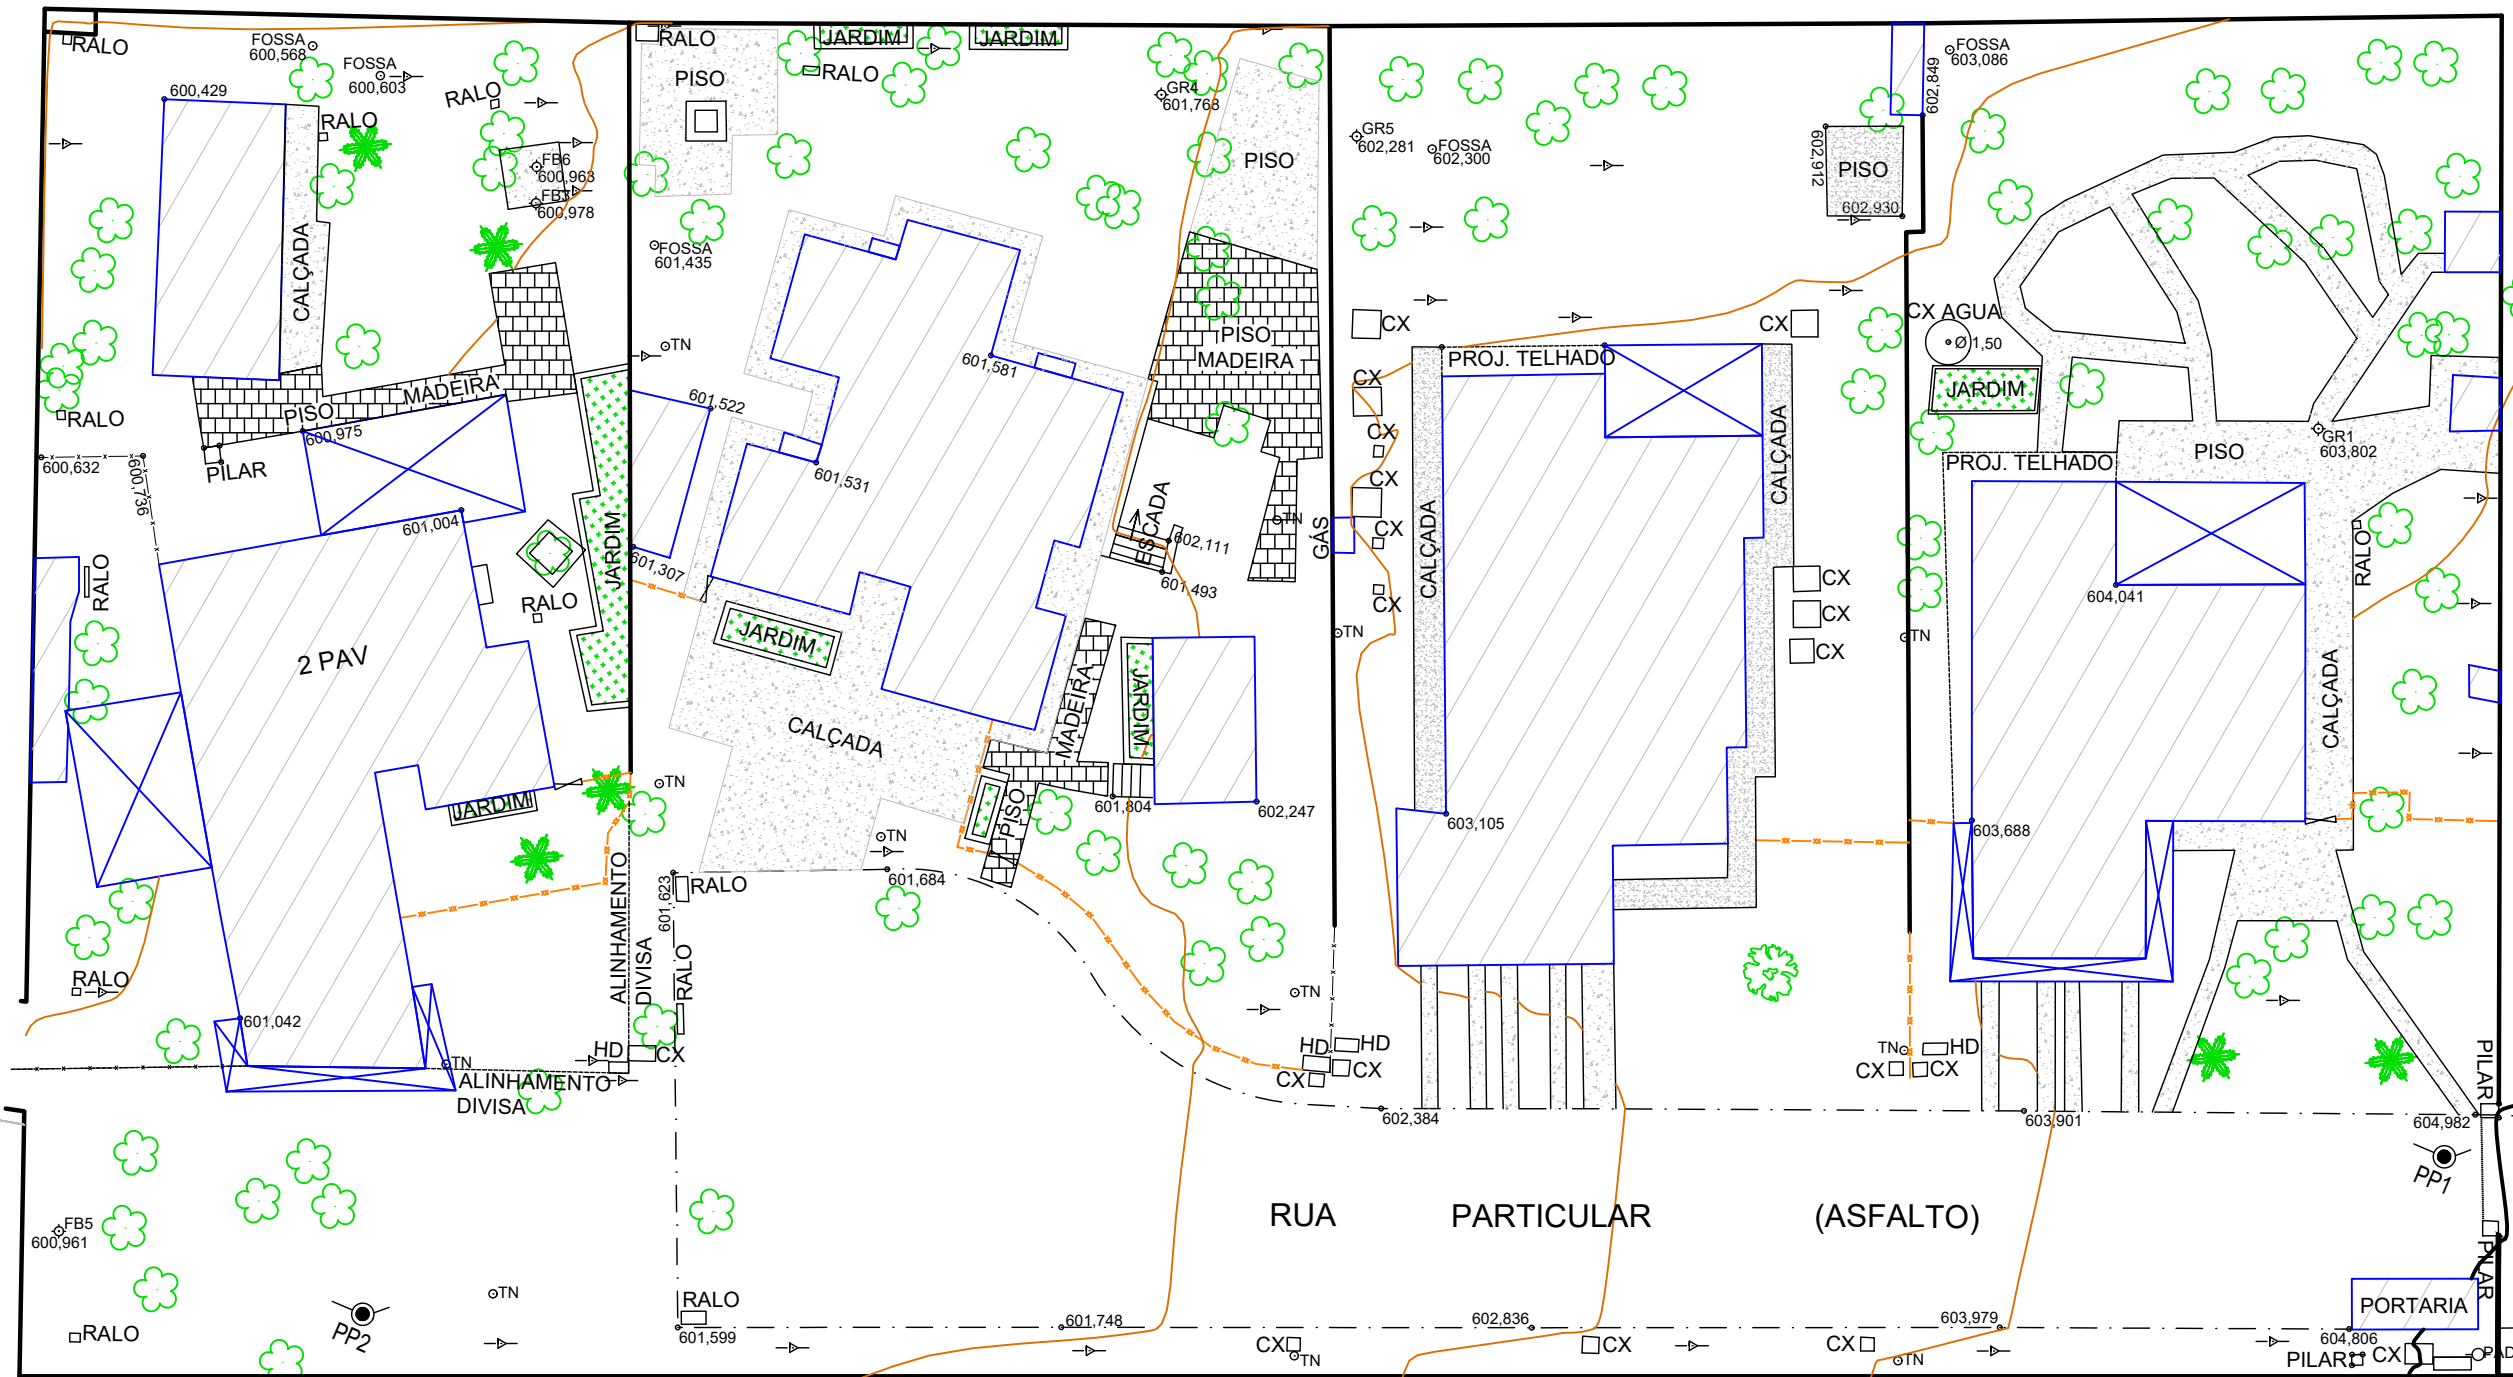


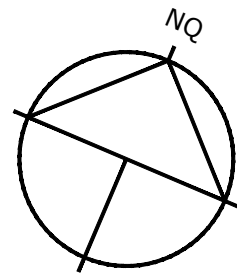

CONVENÇÕES TOPOGRÁFICAS CONFORME NORMA BRASILEIRA			

LEGENDA COMPLEMENTAR		

VÉRTICES DE REFERÊNCIA - UTM		
VÉRTICES	E (metros)	N (metros)
PP1	287.xxx,0266	7.477.xxx,5966
PP2	287.xxx,7418	7.477.xxx,8174

1) PARA AMARRAÇÃO DO LEVANTAMENTO TOPOGRÁFICO FORAM UTILIZADOS OS VÉRTICES PMC-XXXX E PMC-XXXX, DA REDE DE REFERÊNCIA CADASTRAL MUNICIPAL DE CAMPINAS, NO SISTEMA DE COORDENADAS UTM - SIRGAS 2000 E ALTIMETRIA VINCULADA AO MARÉGRAFO DE IMBITUBA (SC), SENDO IMPLANTADOS OS VÉRTICES PP1 E PP2.
2) OS VÉRTICES PP1 E PP2 SÃO INTERVISÍVEIS E FORAM IMPLANTADOS EM LOCAL SEGURO E DE FÁCIL ACESSO.

PLANO DE REGULARIZAÇÃO FUNDIÁRIA DE INTERESSE ESPECÍFICO

FOLHA ÚNICA

IDENTIFICAÇÃO DO PROJETO:

LEVANTAMENTO PLANIALTIMÉTRICO CADASTRAL

IDENTIFICAÇÃO DA ÁREA:

CONDOMÍNIO xxx

LOCAL:

REMANESCENTE DA GLEBA xx DO LOTEAMENTO xxxx- QUARTEIRÃO: xxxx - DISTRITO DE BARÃO GERALDO - CAMPINAS/SP

INTERESSADO:

XXXXX

ESCALA:

1:500

DATA:

12/11/2021

SITUAÇÃO S/ ESCALA

INTERESSADO:

XXXXXXXXX
CPF: XXXX

RESPONSÁVEL TÉCNICO:

XXXXXX
CREA n.º : xxxxxxxx
ART n.º : xxxxxxxx

ELABORADO POR:

