


ÁREAS ATINGIDAS DO CONDOMÍNIO XXX						
CONCORDO COM AS ÁREAS APRESENTADAS NESTA PLANTA E MEMORIAL DESCRITIVO EM QUE O CONDOMÍNIO XXX ATINGE O IMÓVEL DE MINHA PROPRIEDADE						
IDENTIFICAÇÃO DA ÁREA		ATO DE REGISTRO	ÁREA TOTAL (m²)	ÁREA INTEGRANTE DO CONDOMÍNIO XXXX (m²)	PROPRIETÁRIO	ANUÊNCIA DO PROPRIETÁRIO
REMANESCENTE DA GLEBA XX DO LOTEAMENTO XXX		Matrícula nº 143.xxx - 2º C.R.I. de Campinas - SP	3.658,50	3.658,50	xxxxxxx	
	ENDEREÇO PARA NOTIFICAÇÃO: RUA XX, Nº XXX - XXX - CAMPINAS/SP					
	xxxxxxx					
	ENDEREÇO PARA NOTIFICAÇÃO: RUA XX, Nº XXX - XXX - CAMPINAS/SP					
	xxxxxxx					
ENDEREÇO PARA NOTIFICAÇÃO: RUA XX, Nº XXX - XXX - CAMPINAS/SP						
ÁREA TOTAL DO CONDOMÍNIO XXXX			3.658,50 m²			

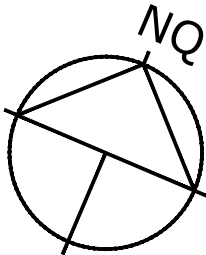


LEGENDA	
	TRAÇADO DAS MATRÍCULAS
	PERÍMETRO DO NÚCLEO URBANO INFORMAL A SER REGULARIZADO

PONTOS DE COORDENADAS DOS VÉRTICES
SISTEMA DE COORDENADAS - SIRGAS 2000

Pontos	Coord. N(Y)	Coord. E(X)
01	7.477.xxx,0497	287.xxx,9879
02	7.477.xxx,6126	287.xxx,5046
03	7.477.xxx,4837	287.xxx,0999
04	7.477.xxx,1956	287.xxx,9812
05	7.477.xxx,4090	287.xxx,1448
06	7.477.xxx,5609	287.xxx,1062
07	7.477.xxx,5399	287.xxx,4605
08	7.477.xxx,3361	287.xxx,5160

ELEMENTOS TÉCNICOS DO PERÍMETRO

Pontos	Segmento	Distância(m)	Azimuth
01 - 02	Reta	45,00	157°05'05"
02 - 03	Reta	81,30	246°55'18"
03 - 04	Reta	8,32	337°58'51"
04 - 05	Reta	36,68	337°58'51"
05 - 06	Reta	19,36	68°17'18"
06 - 07	Reta	23,17	67°11'40"
07 - 08	Reta	19,67	66°38'45"
08 - 01	Reta	19,10	66°10'45"

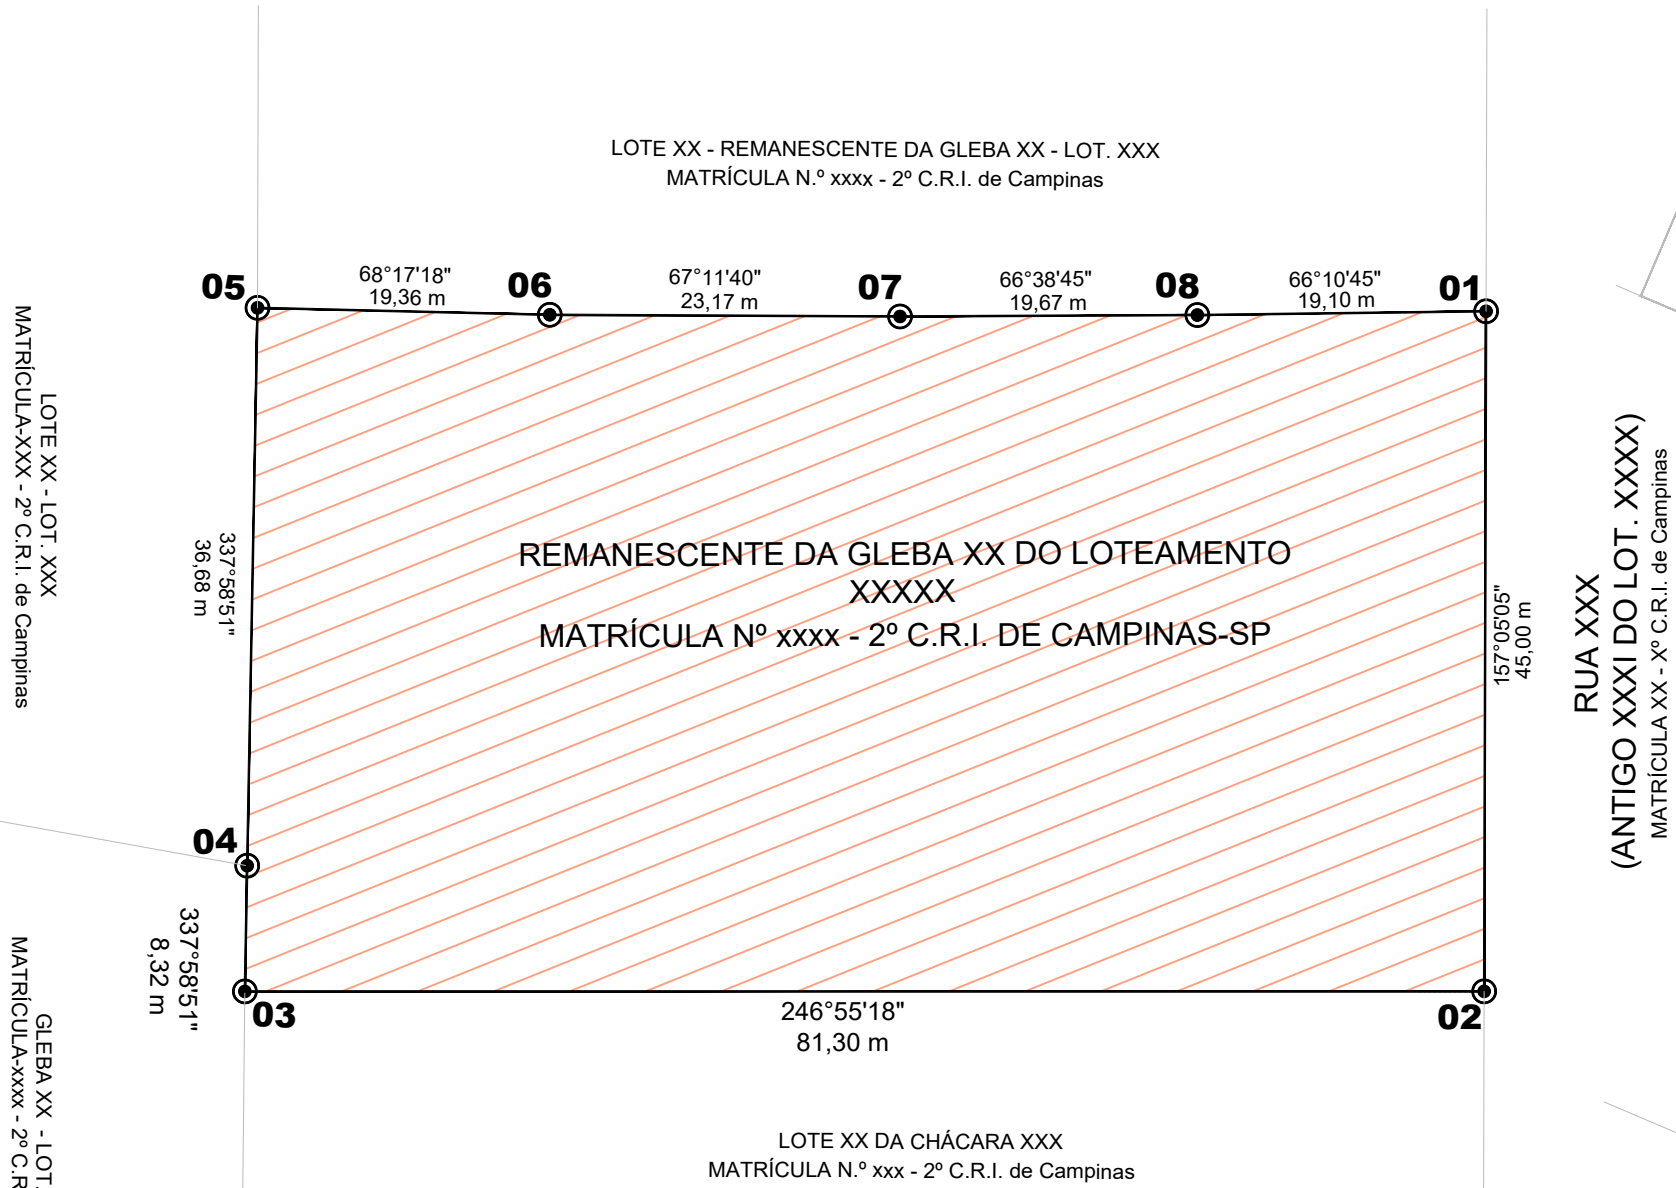


ÁREAS PÚBLICAS CONFRONTANTES DO CONDOMÍNIO XXXX				
CONCORDO COM AS MEDIDAS APRESENTADAS NESTA PLANTA E MEMORIAL DESCRITIVO EM QUE O CONDOMÍNIO XXXX FAZ CONFRONTAÇÃO COM O IMÓVEL DE MINHA PROPRIEDADE				
PONTOS	IDENTIFICAÇÃO DA ÁREA	ATO DE REGISTRO	PROPRIETÁRIO	ANUÊNCIA DO PROPRIETÁRIO
01-02	RUA XXX (ANTIGO XXXI DO LOT. XXXX)	Matrícula nº xxx - 2º C.R.I. de Campinas - SP	MUNICÍPIO DE CAMPINAS	

DEMAIS TITULARIDADES CONFRONTANTES DO CONDOMÍNIO XXXX				
CONCORDO COM AS MEDIDAS APRESENTADAS NESTA PLANTA E MEMORIAL DESCRITIVO EM QUE O CONDOMÍNIO XXXX FAZ CONFRONTAÇÃO COM O IMÓVEL DE MINHA PROPRIEDADE				
PONTOS	IDENTIFICAÇÃO DA ÁREA	ATO DE REGISTRO	PROPRIETÁRIO	ANUÊNCIA DO PROPRIETÁRIO
02-03	LOTE XX DA XXX	Matrícula nº xxx - 2º C.R.I. de Campinas - SP	xxxxxxx	
				ENDEREÇO PARA NOTIFICAÇÃO: RESIDENTE NESTA CIDADE
03-04	GLEBA XXX - LOT. XXX	Matrícula nº xxx - 2º C.R.I. de Campinas - SP	xxxxxxx	
				ENDEREÇO PARA NOTIFICAÇÃO: RESIDENTES NESTA CIDADE
04-05	LOTE XX - LOT. XXX	Matrícula nº xxx - 2º C.R.I. de Campinas - SP	xxxxxxx	
				ENDEREÇO PARA NOTIFICAÇÃO: RUA XXX, Nº XX - XXXX - SÃO PAULO/SP
05-01	LOTE XX - REMANESCENTE DA GLEBA XX - LOT. XXX	Matrícula nº xxx - 2º C.R.I. de Campinas - SP	xxxxxxx	
				ENDEREÇO PARA NOTIFICAÇÃO: RUA XXX, Nº XXX - XXXX - CAMPINAS/SP

PLANO DE REGULARIZAÇÃO FUNDIÁRIA DE INTERESSE ESPECÍFICO

FOLHA ÚNICA

IDENTIFICAÇÃO DO PROJETO:	PLANTA DE PERÍMETRO
IDENTIFICAÇÃO DA ÁREA:	CONDOMÍNIO XXXX
LOCAL:	REMANESCENTE DA GLEBA XX DO LOTEAMENTO XXXX - QUARTEIRÃO: XXX - DISTRITO DE BARÃO GERALDO - CAMPINAS/SP
INTERESSADO:	XXXXX
ESCALA:	1:500
DATA: 22/08/2023	

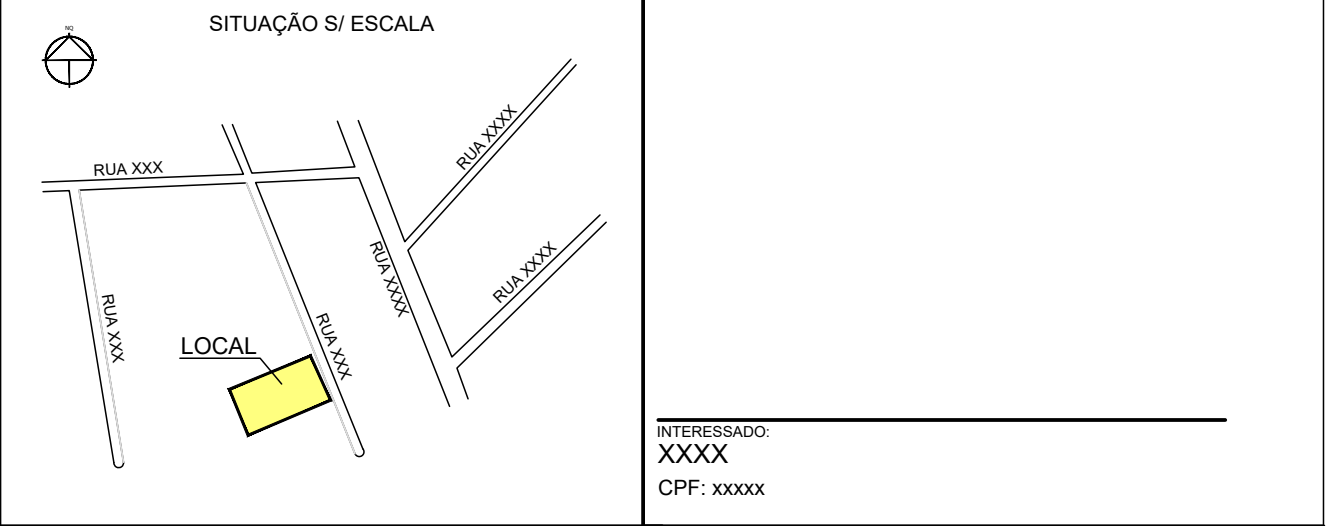

ÁREA (m²)	Declaro assumir o compromisso que a elaboração dos projetos e dos respectivos memoriais descritivos estão de acordo com as diretrizes estabelecidas pelo Município, Concessionárias de serviços públicos e Lei Federal nº 13.465/2017.
TOTAL = 3.658,50 m²	AUTOR DE PROJETO: XXXX CREA n.º : xxxxx ART n.º : xxxxxx